




# Mánesova 82

TKC REAL ESTATE  
+420 725 828 239  
sales@tkcrealestate.cz  
www.tkcrealestate.cz

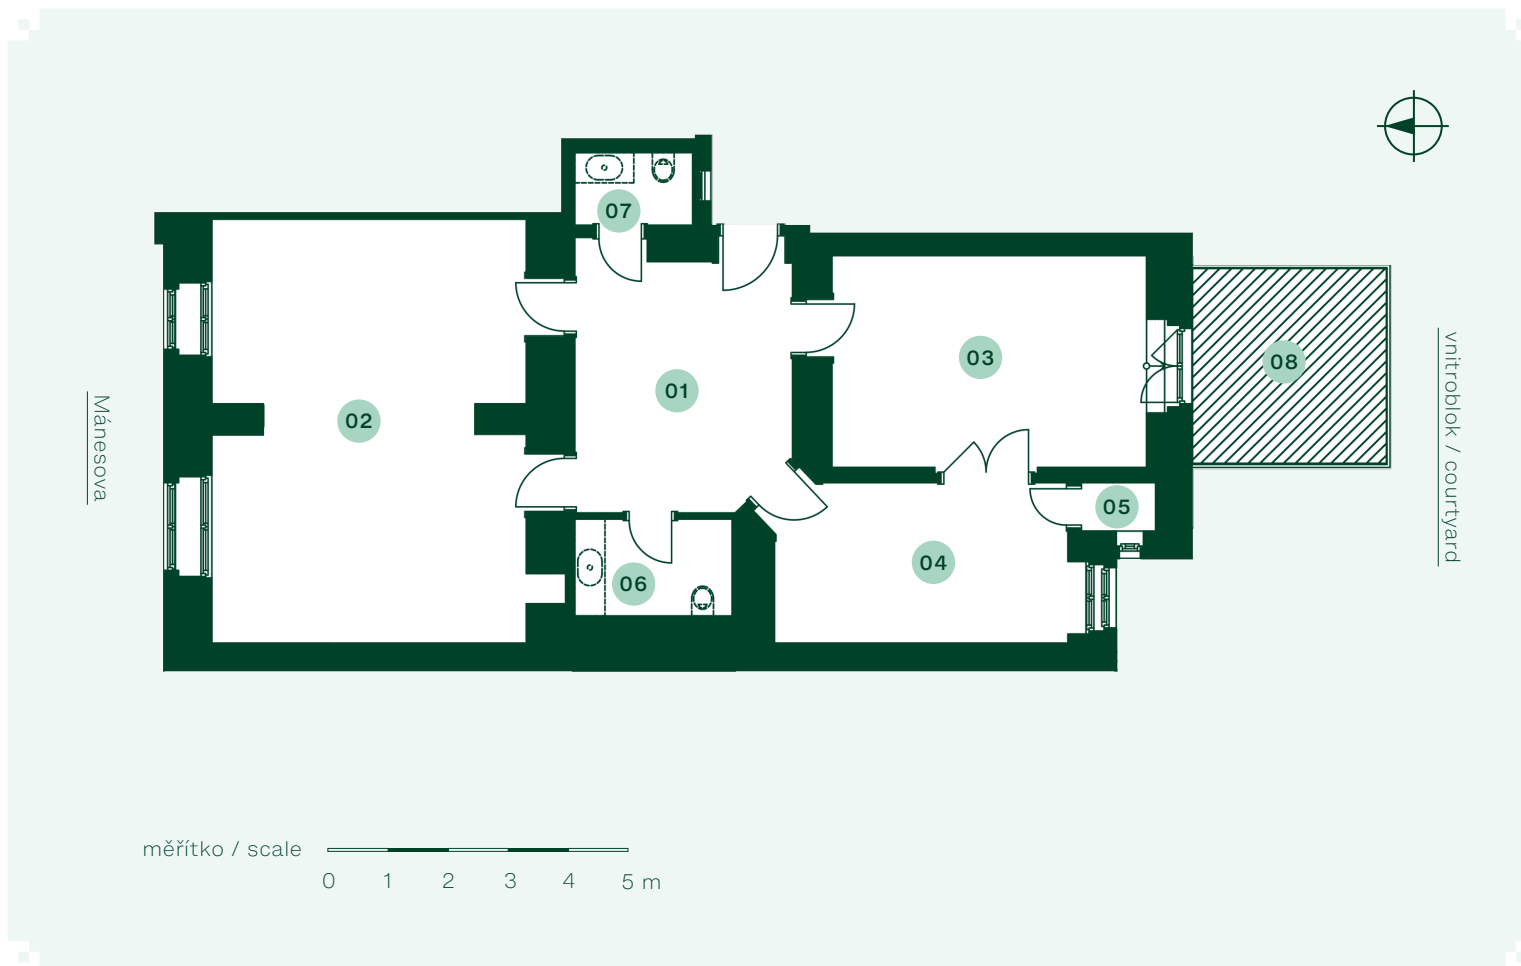

Ubytovací jednotka -1.1 / Accommodation unit -1.1

## 1. PP

Užitná plocha  
Usable area

94,10

Podlahová plocha  
Floor area

104,90


Kód Code	Název Name	Plocha m <sup>2</sup> Floors sq m
01	Chodba / Hall	15,50
02	Místnost 1 / Room 1	38,40
03	Místnost 2 / Room 2	19,60
04	Místnost 3 / Room 3	13,40
05	Komora / Pantry	1,00
06	WC 1 / wc 1	4,20
07	WC 1 / wc 1	2,00
08	<b>Terasa / Terrace</b>	<b>10,50</b>



### Řez domem

Pozice jednotky v rámci domu

Cut through the house  
Position of the unit within the house

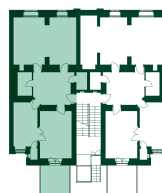

### Půdorys podlaží

Umístění jednotky na patře / 1. podzemní podlaží

Floor plan  
Position of the unit on the floor / 1st underground floor

Způsob výpočtu podlahové plochy jednotky je proveden v souladu s příslušnými ustanoveními nařízení vlády č. 366/2013 Sb., o úpravě některých záležitostí souvisejících se spoluvlastnictvím. Plochy jednotlivých místností jsou pouze orientační a mohou se lišit od skutečného provedení. Vyobrazené zařízení jednotky (nábytek, kuchyňská linka, elektrické spotřebiče apod.) není součástí dodávky, specifikace konstrukcí, povrchové úpravy a vybavení jsou specifikovány ve standardním provedení, které je přílohou Smlouvy o budoucí kupní smlouvě. Investor si vyhrazuje právo na změny.