




Mánesova 82

TKC REAL ESTATE
+420 725 828 239
sales@tkcrealestate.cz
www.tkcrealestate.cz

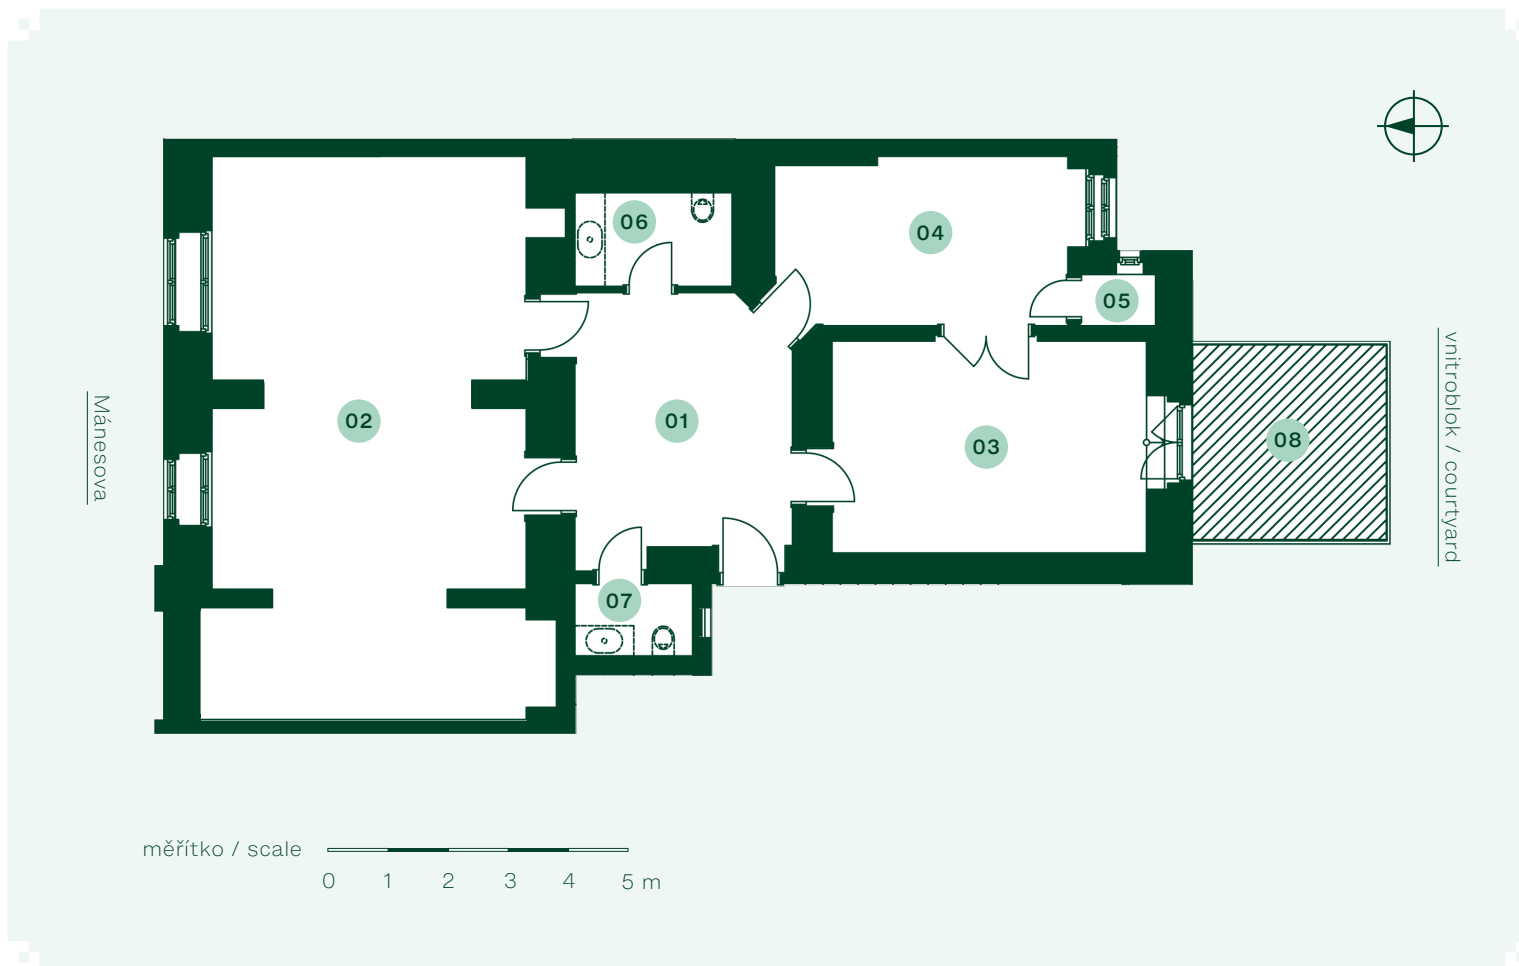

Ubytovací jednotka -1.2 / Accommodation unit -1.2

1. PP

Užitná plocha
Usable area

105,20

Podlahová plocha
Floor area

118,30

Kód Code	Název Name	Plocha m ² Floors sq m
01	Chodba / Hall	16,30
02	Místnost 1 / Room 1	48,80
03	Místnost 2 / Room 2	19,60
04	Místnost 3 / Room 3	13,90
05	Komora / Pantry	1,10
06	WC 1 / wc 1	4,00
07	WC 1 / wc 1	2,00
08	Terasa / Terrace	10,50


měřítko / scale



Řez domem

Pozice jednotky v rámci domu

Cut through the house
Position of the unit within the house

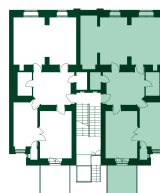

Půdorys podlaží

Umístění jednotky na patře / 1. podzemní podlaží

Floor plan
Position of the unit on the floor / 1st underground floor

Způsob výpočtu podlahové plochy jednotky je proveden v souladu s příslušnými ustanoveními nařízení vlády č. 366/2013 Sb., o úpravě některých záležitostí souvisejících se spoluvlastnictvím. Plochy jednotlivých místností jsou pouze orientační a mohou se lišit od skutečného provedení. Vyobrazené zařízení jednotky (nábytek, kuchyňská linka, elektrické spotřebiče apod.) není součástí dodávky, specifikace konstrukcí, povrchové úpravy a vybavení jsou specifikovány ve standardním provedení, které je přílohou Smlouvy o budoucí kupní smlouvě. Investor si vyhrazuje právo na změny.